
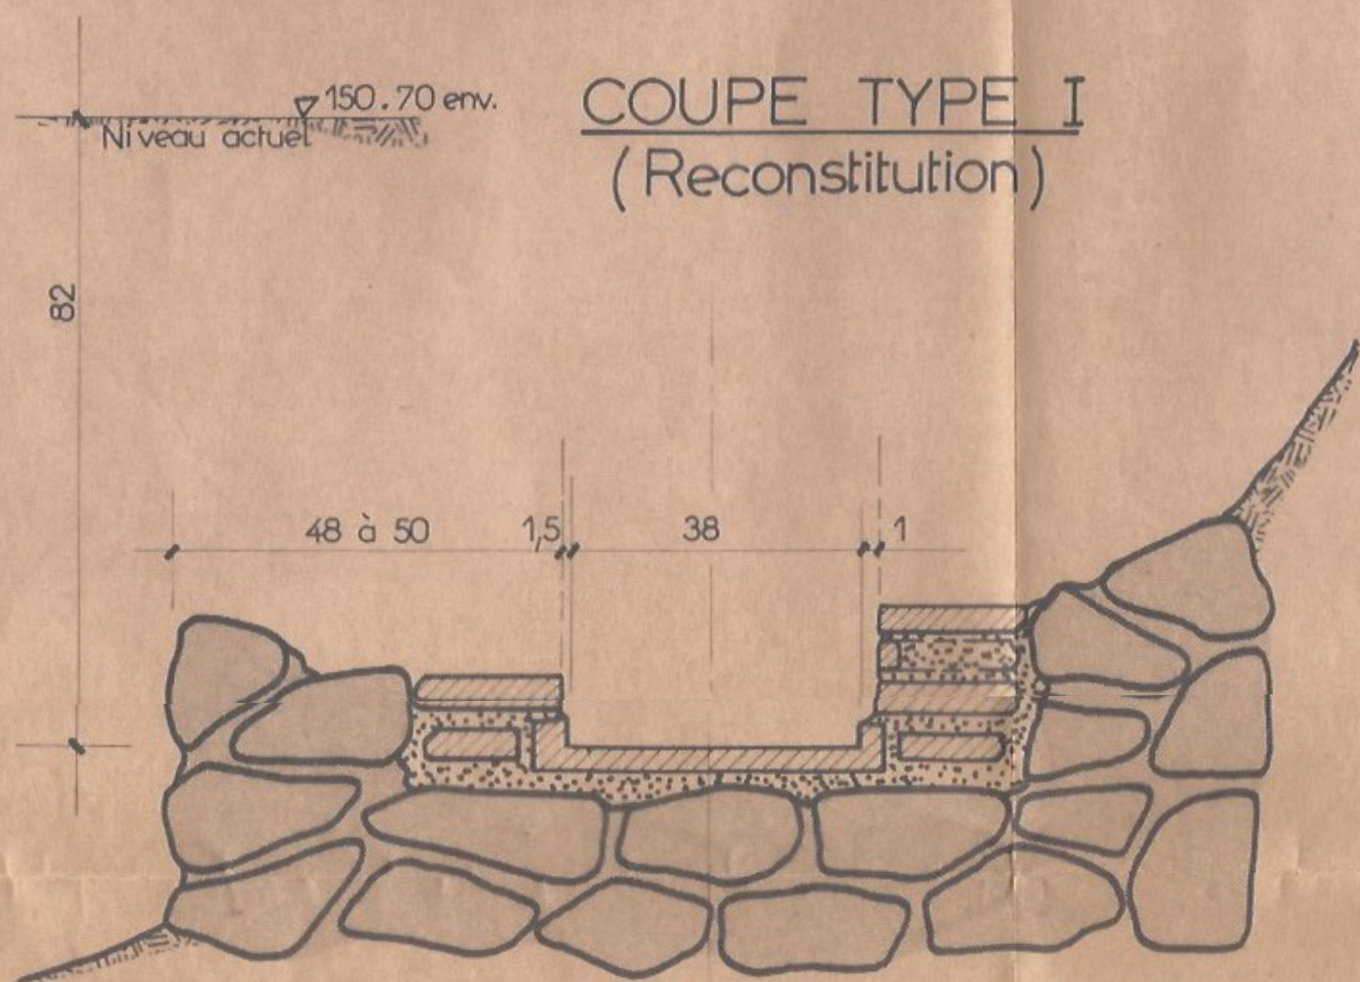
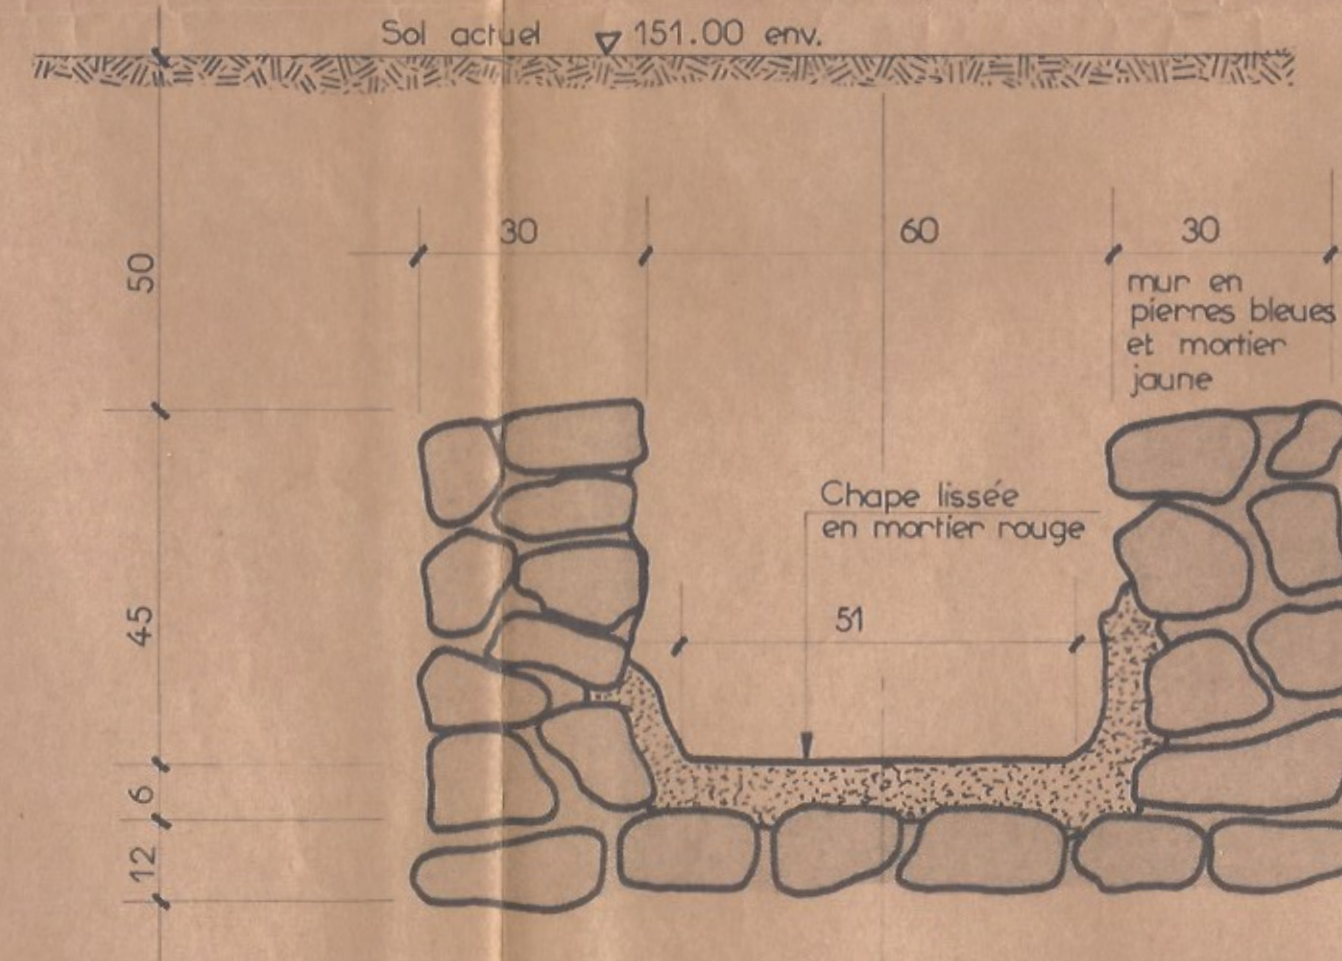



Dalle de couverture
pierre bleue

Rangs moellons
taillés en pierre
bleue
mortier jaune
suivi de rangs
de briques triangulaires
posées en quinconce
avec mortier rose,
bordées de pierres
bleues avec mortier
blanc


Brique de fond
Radier pierres
bleues
mortier jaune

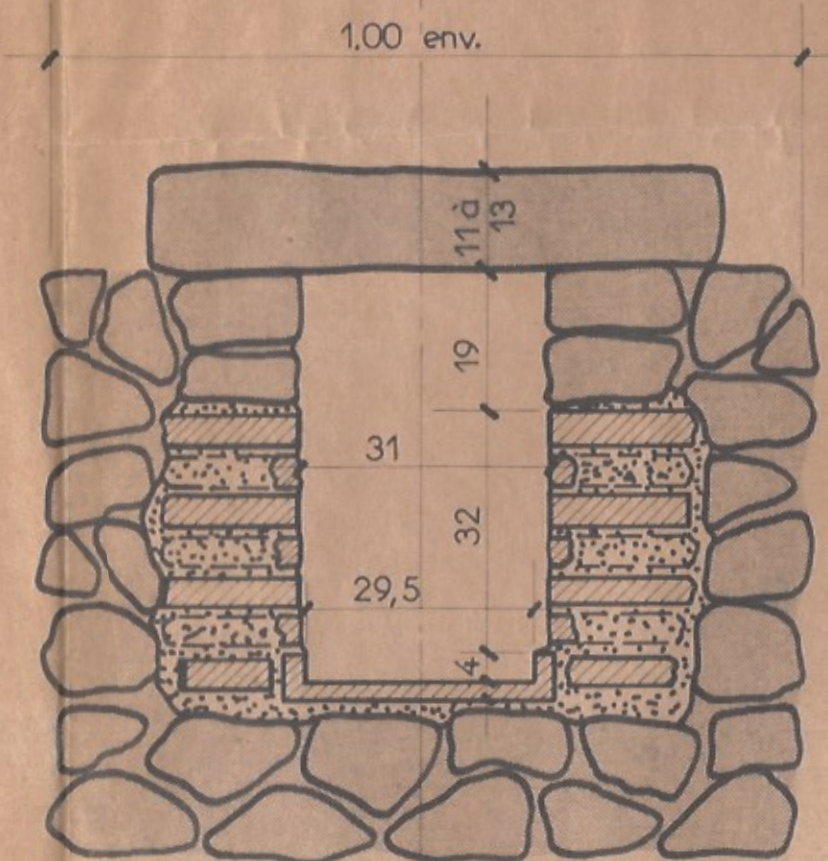

COUPE TYPE I
(Reconstitution)

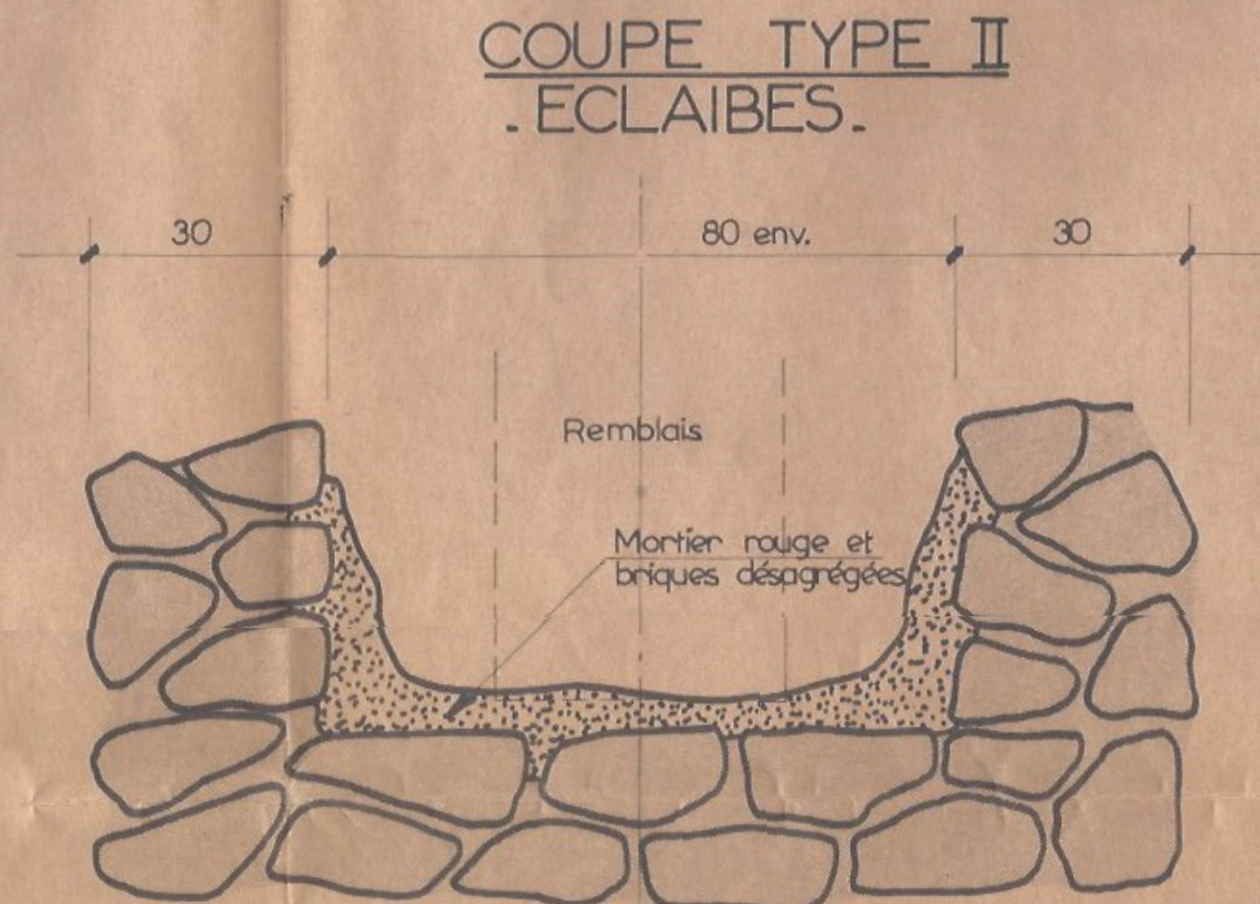

COUPE TYPE II
.ECLAIBES.

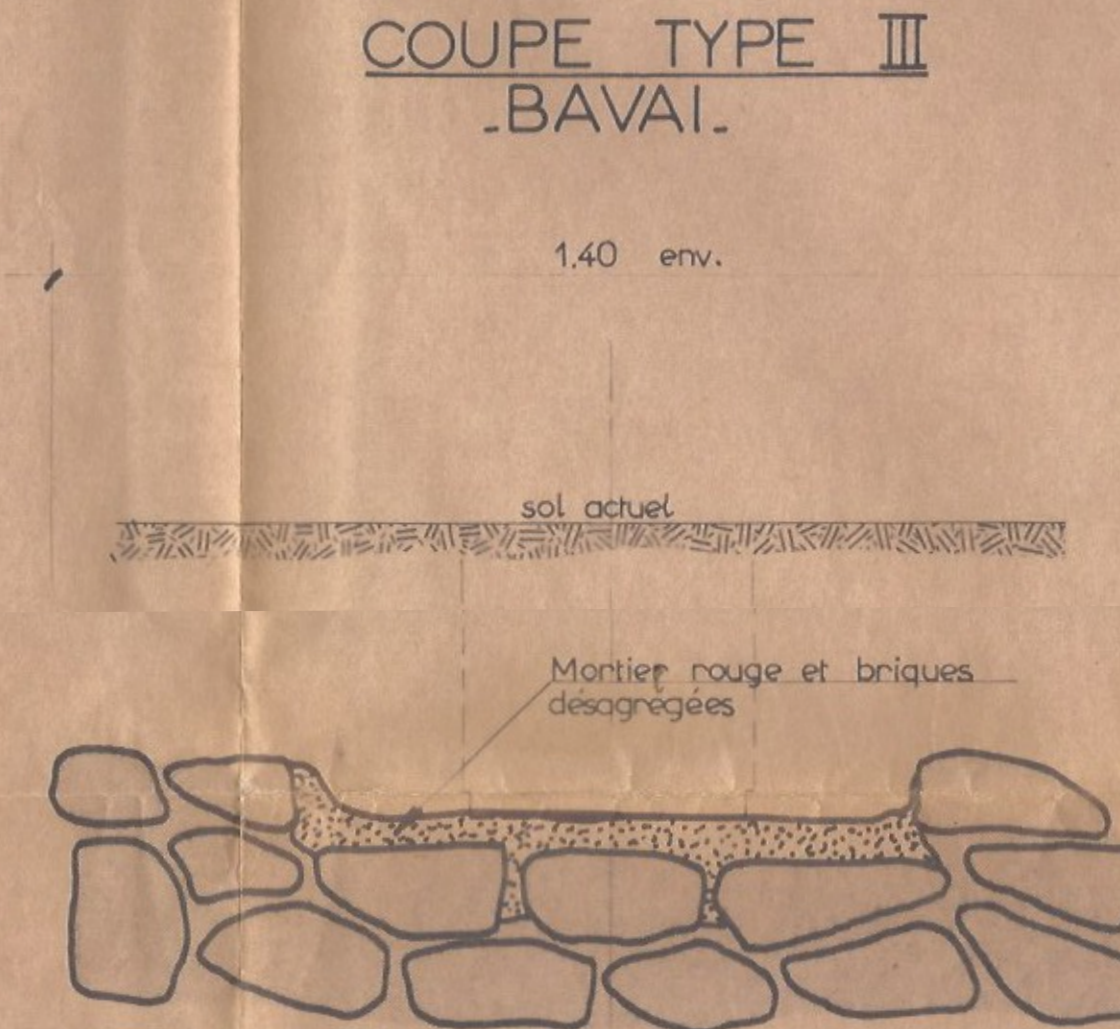


COUPE TYPE III
.BAVAI.


TYPE I - BAVAI

TYPE I - BOUSSIERES


TYPE I - S^t-REMY

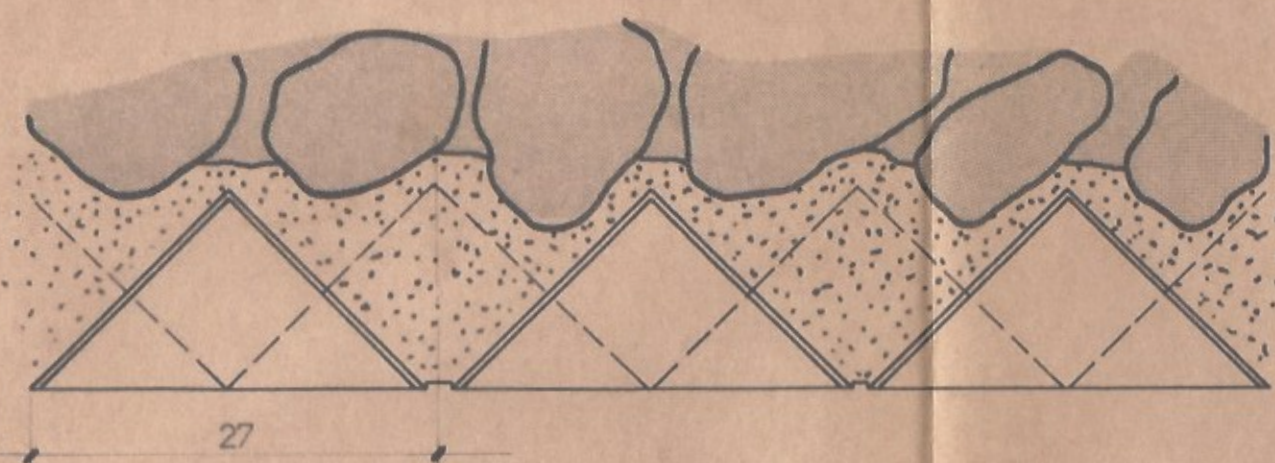

COUPE

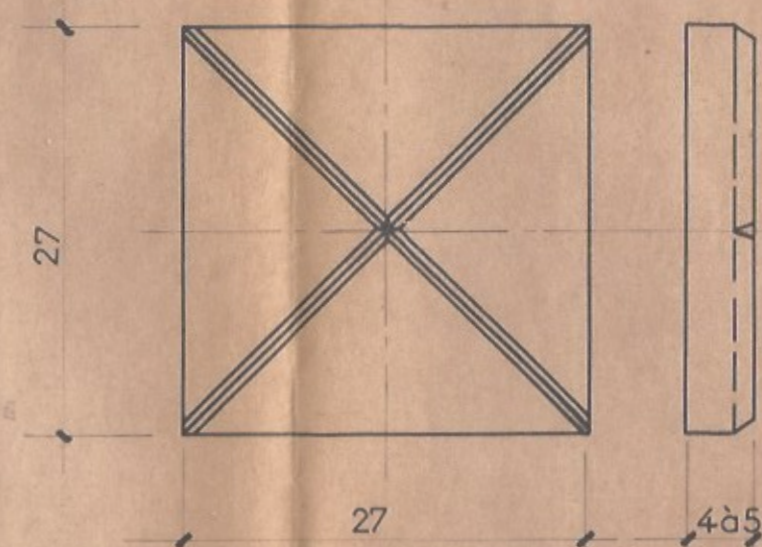

BRIQUE RAINUREE

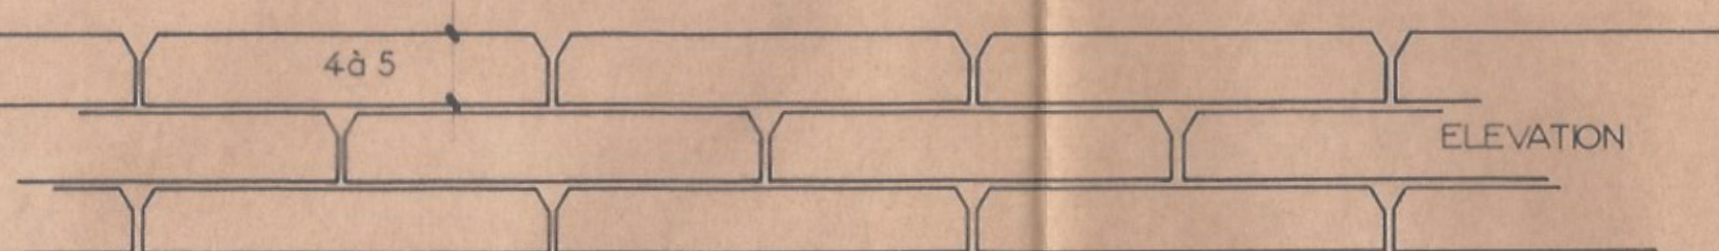

ELEVATION

MUR EN QUARTS DE BRIQUES

AQUEDUC DE BAVAI

COUPES TRANSVERSALES