


TRACE DE L'AQUEDUC ENTR. LA SAMBRE ET LA R.N. 359

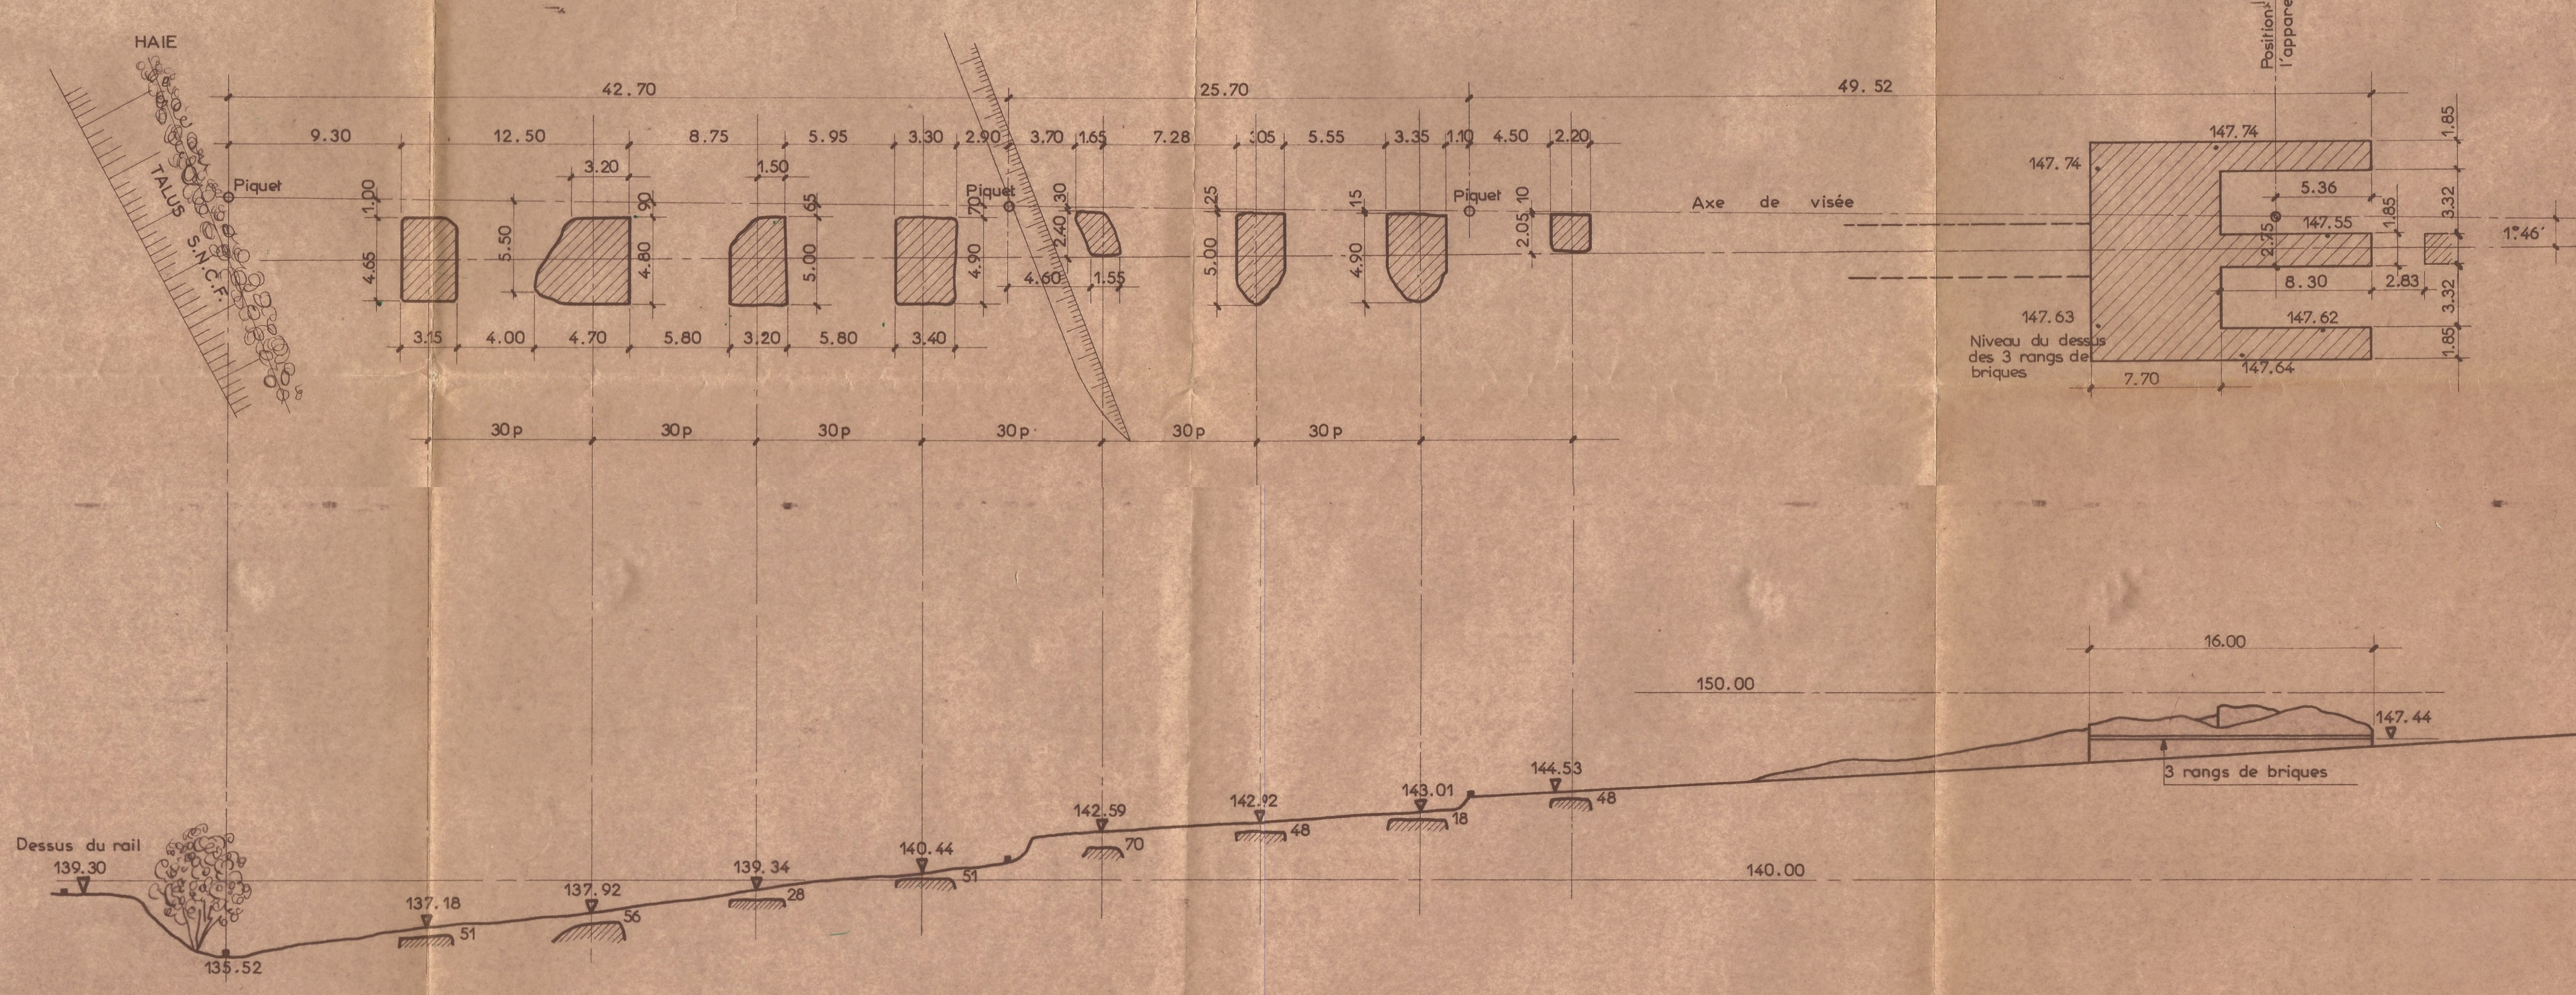

PILES DU PONT ET BASSIN DE CHARGE

FOUILLES DE BAVAI

AQUEDUC ENTRE LA SAMBRE ET LA R.N. 359.

Octobre 1963

plan n°244