

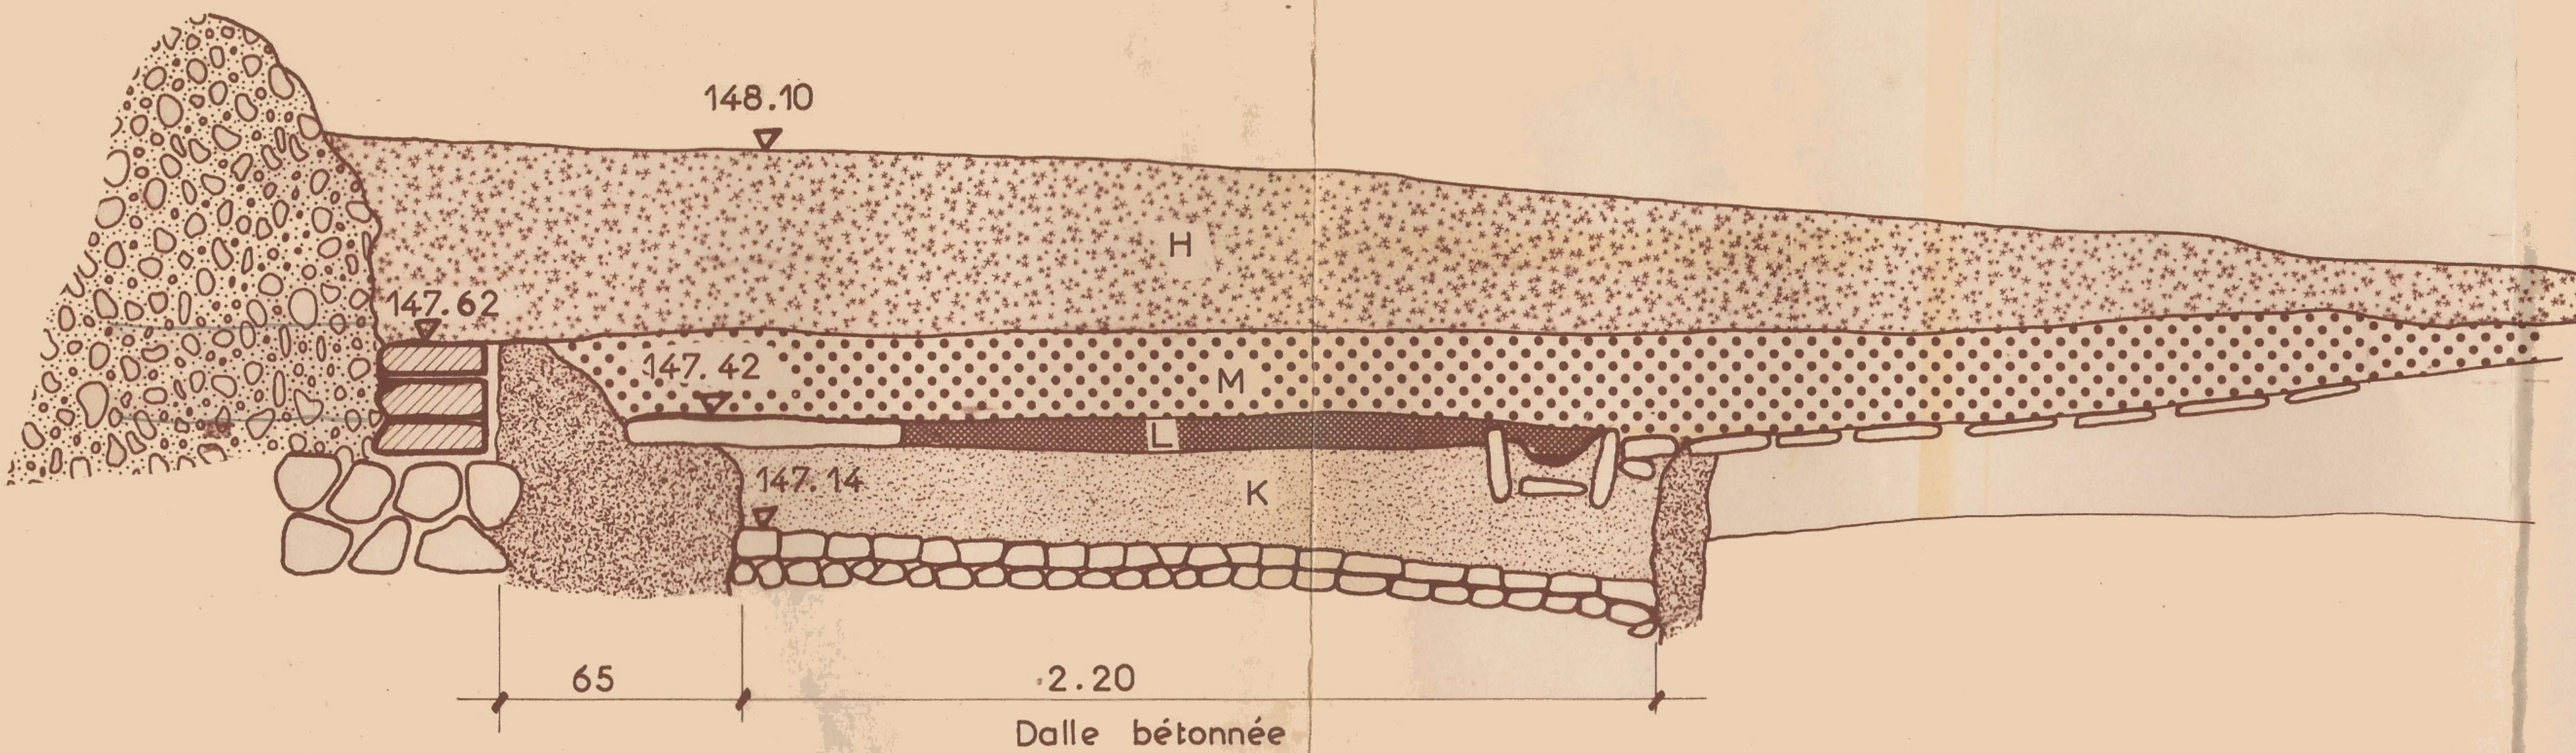
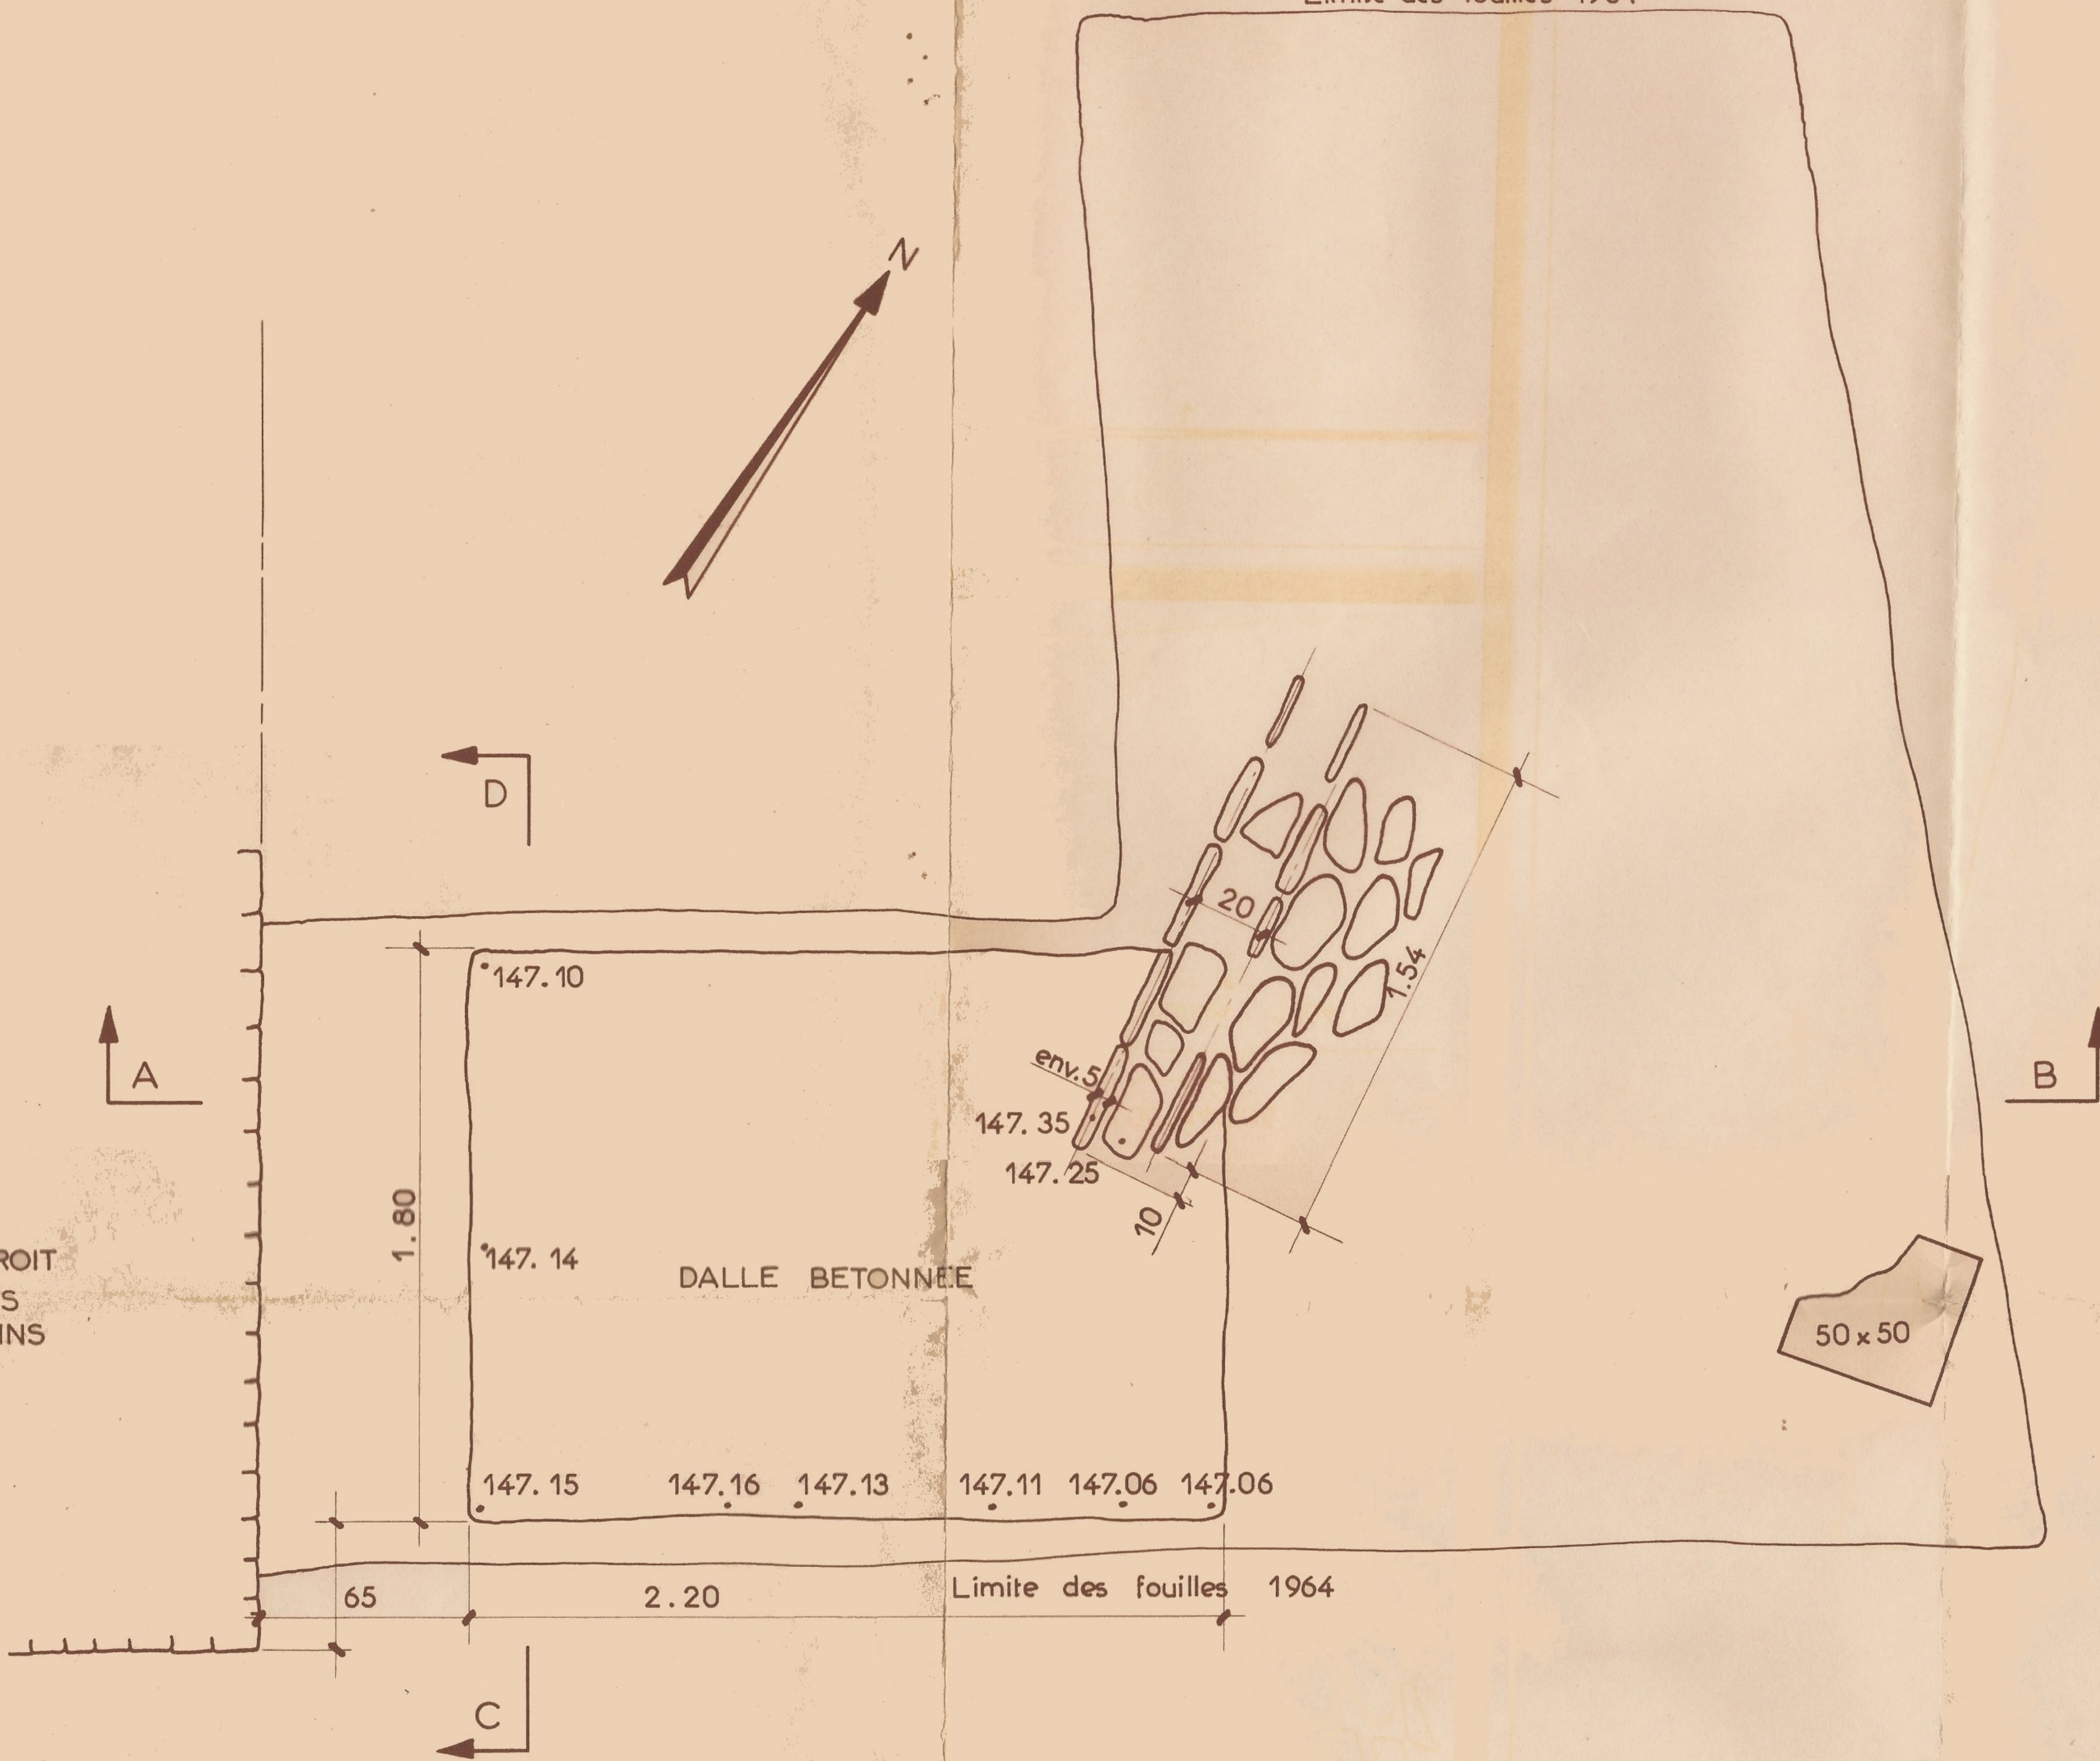


Limite des fouilles 1964

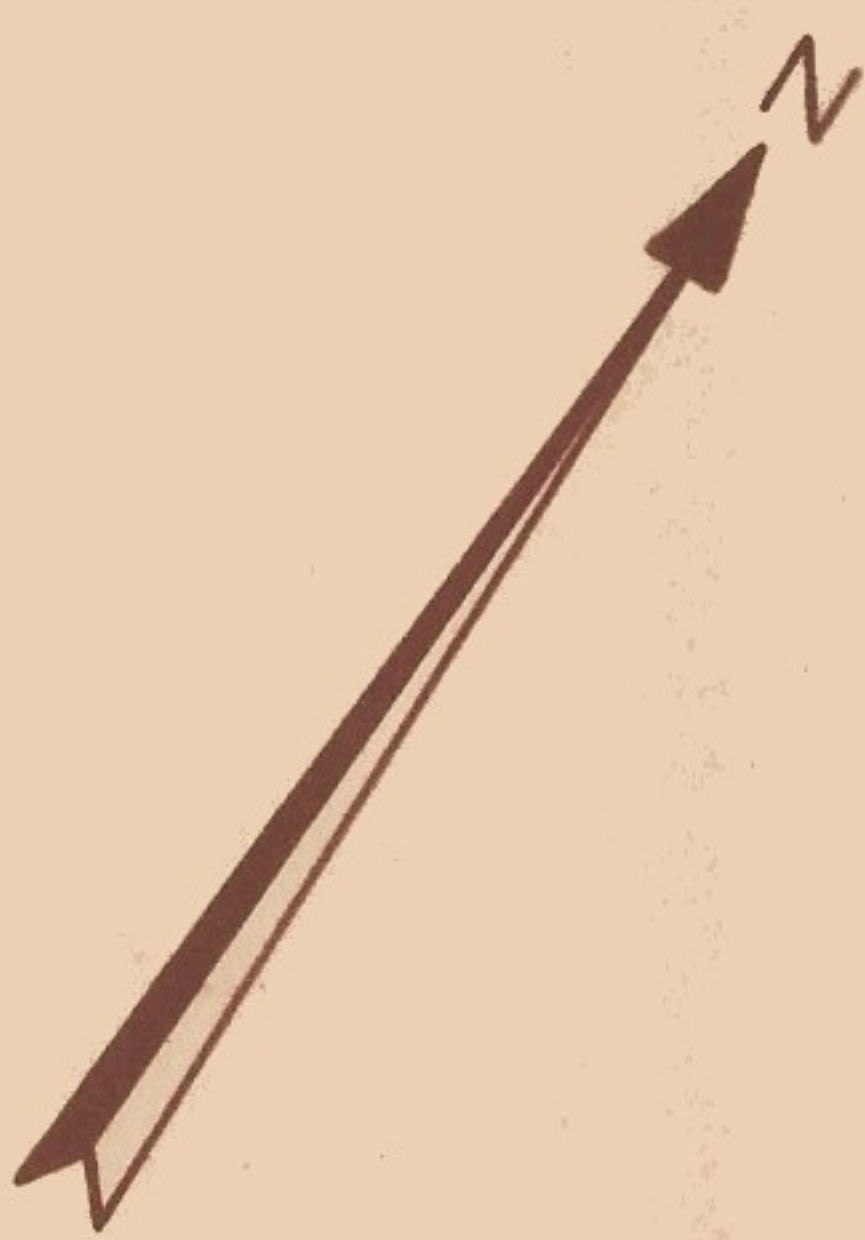

COUPE A B

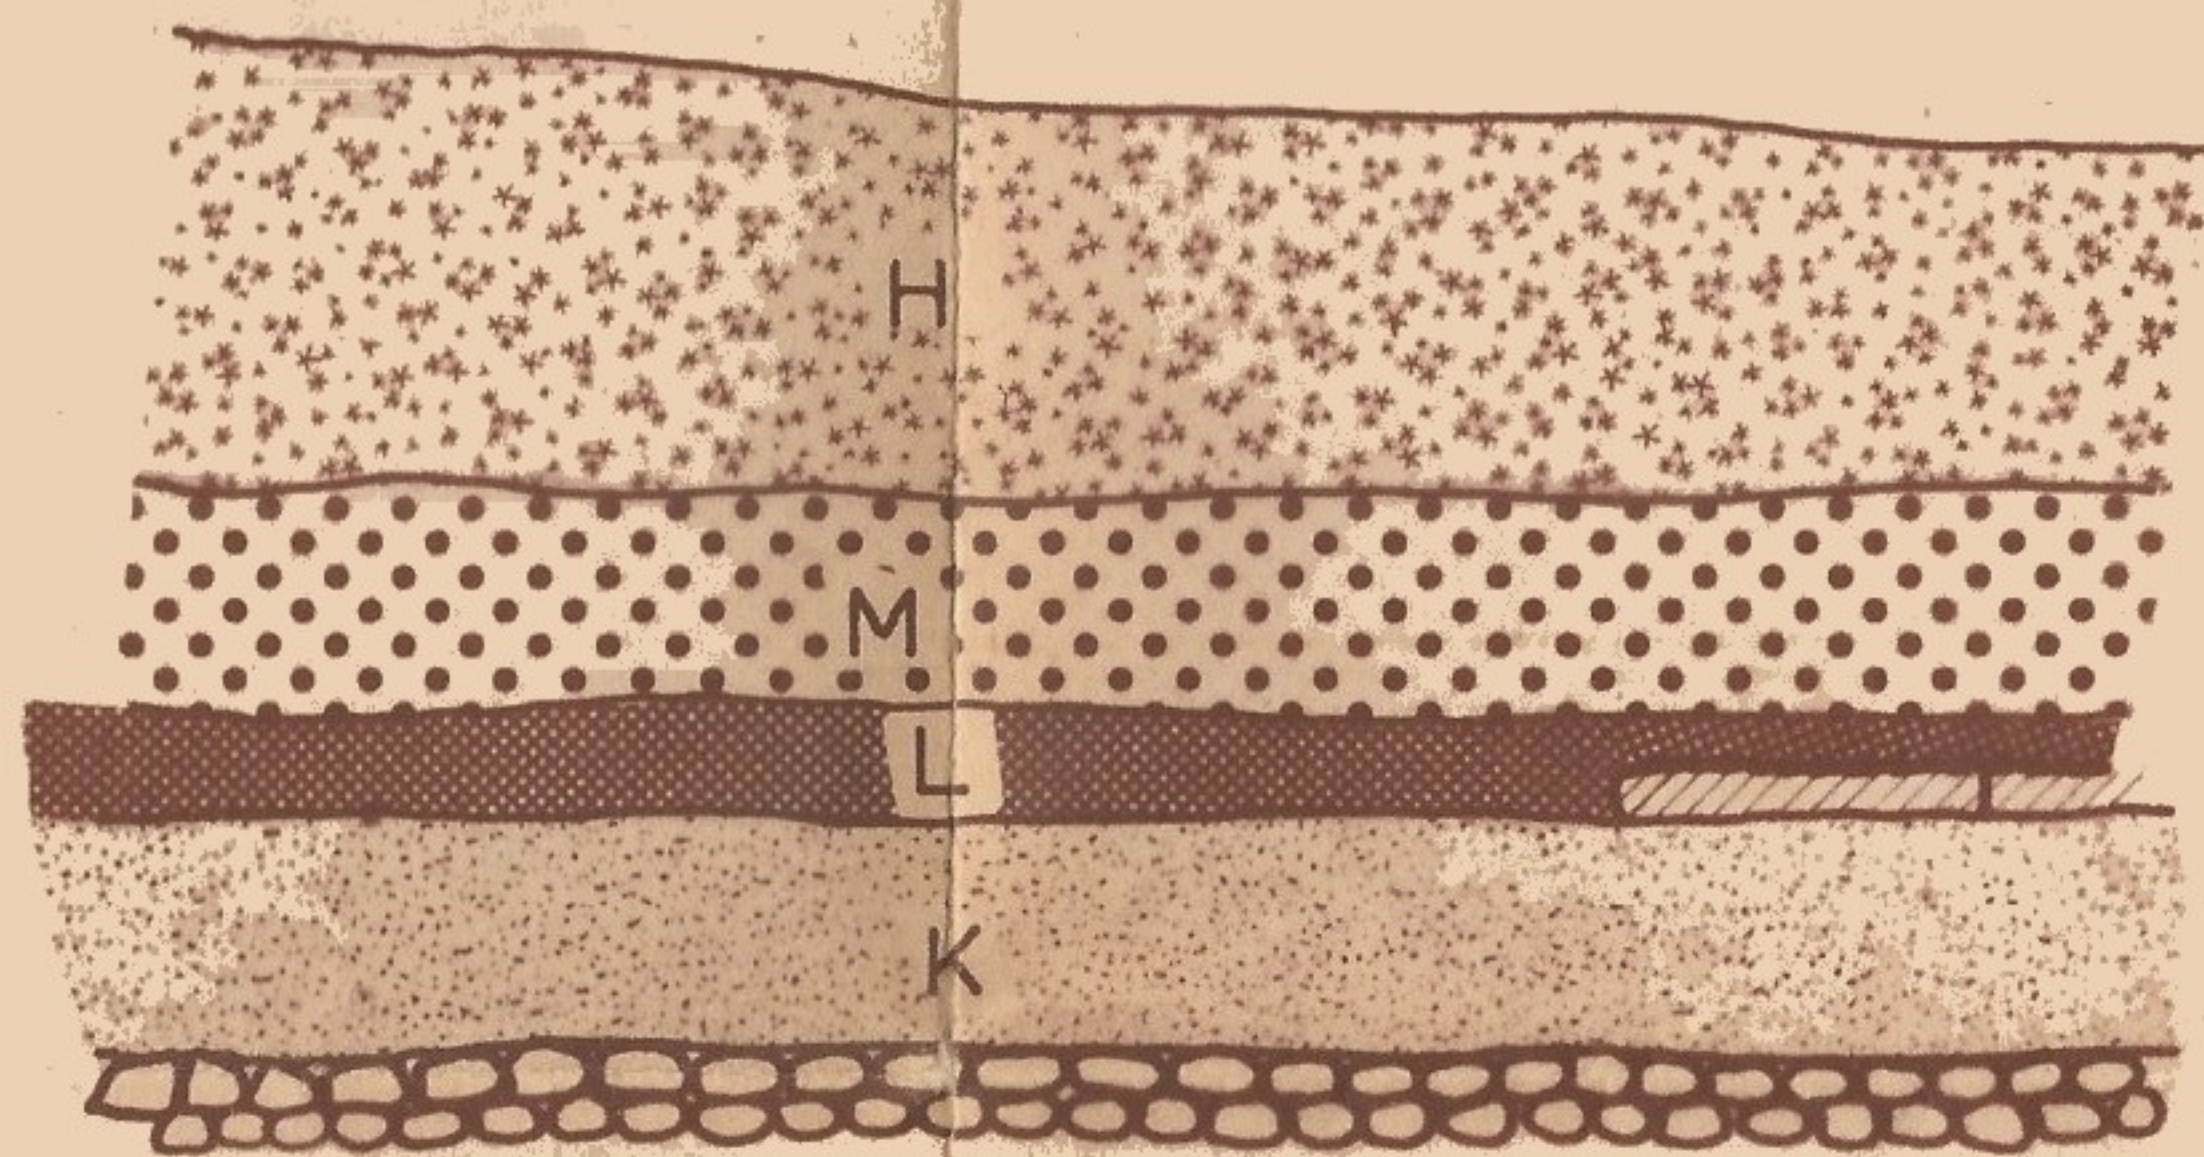

COUPE C D

